


**VERKLARING**

	bestaande boom
	bestaande boom, ingemeten
	te planten boom, te grootte
	te planten boom, te grootte
	te planten boom, te grootte
	te planten boom, te grootte
	te roeien boom
	gazon intensief
	keuze haag
	coëxplant 8 x 20 cm, "Rotterdam"
	trottoirband 18/20 x 25 cm, "Rotterdam"
	hoge trottoirband 18/20 x 40 cm, "Rotterdam"
	inplant "Rotterdam"
	invalleisprong volgens Standaard Wegenbouw Detail
	boomstam volgens SWD
	asfalt goud
	asfalt rood
	betonstraalsten "Rotterdam"
	betontegels "Rotterdam" 30 x 30 x 4,5 cm
	betontegels "Rotterdam" 30 x 15 x 4 cm
	straatbekken rood gecoëxplant - keifomast (met veiligheids) straatbekken rood gecoëxplant - keifomast
	elkehoogteband keifoverband
	bestaande grondspoot te vervallen grondspoot
	bestaande lichtmast te vervallen lichtmast
	lichtmast met hoogte in m, Meer Rotterdamgras, armatuur type ....
	double lichtmast met hoogte in m, Meer Rotterdamgras, armatuur type ....
	double lichtmast, origineel met hoogte in m, Meer Rotterdamgras, armatuur type ....
	parking lichtmast, Meer Rotterdamgras, armatuur type ....
	grondspoot type ....
	gevelarmatuur type ....
	verkeersbord met typeaanduiding verkeersbord 511
	trottoirruimte type Keifomast, Meer Rotterdamgras
	Kapsaal, rood-wit (Rotterdamse Stijl)
	Zijkwiel 5,14 x 0,70m, Meer Rotterdamgras
	Zijkwiel 2,71 x 0,70m, Meer Rotterdamgras
	verlichting draaibaar, Meer Rotterdamgras
	fietswiel "Rotterdam", 0,45m, Meer Rotterdamgras, plattegrond 50 cm/h.o.h.
	bestaande auto's
	elektronische auto's
	elektronische ondergrond, R-estabiel, P-papier en G-glas
	afvalcontainer ondergrond
	afvalcontainer halfverdiept
	fietswiel
	plantenscherm "Rotterdam", Ø 2m, bestaande brandwagput
	blikwanger, type (nader te bepalen)
	bestaande situatie
	bestaande situatie welke vervalt
	nieuw aan te leggen situatie
	parkeeromgeving
	verkeersdrempel 30 keru (SWD 1.2.10)
	materialengrens
	kniplijn tussen bestaande en nieuwe
	bestaande omheining
	vegeplaat rijnstroom (geen markering)
	vergevoerd peil L.A., N.A.P., ISO-3B afst. 0,0
	landmeetkundige as
	uitglijgrens (steekspijl is fictief)
	markering in meters
	projectgrens
	1x schaalbord
	1x schommel (begebruik)
	1x opstaan (begebruik)
	fitnessoefening voor jong en oud
	speeklement
	dekvel rioolput (bestaand)
	overbouw

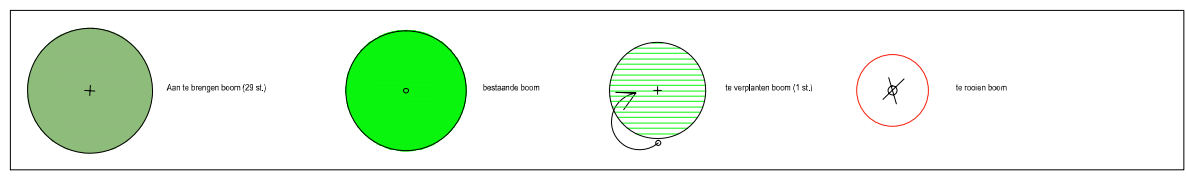

# Bijlage 3 Voorstel bestaande en nieuwe bomen

Alkmaar Team Openbare Ruimte - voorzitter:				
Alkmaar Stadsontwikkeling - projectmanager:				
Alkmaar Stadsontwikkeling - manager openbare werken gebied:				
Vergevoerd Stadsontwikkeling - gebiedscoördinator:				
Schiedamschen 19-02-2018	19-02-2018			
Opsteller:	Datum:			

Voorlopig Inrichtingsplan  
Herinrichting Vredenoordplein  
Kralingen west / kralingen-Crooswijk

Schaal: 1:500  
Formaat: A0  
Blauw: Kralingen west

**Commissie Rotterdam**  
Stadsontwikkeling  
Alkmaar, Rotterdam, Breda

Bestandsnaam: VO\_IP\_Vredenoordplein.dwg  
TE - 17 / 00042  
Bladzijde: 1/1