


Bijlage 2 Voorstel Parkeerplaatsen

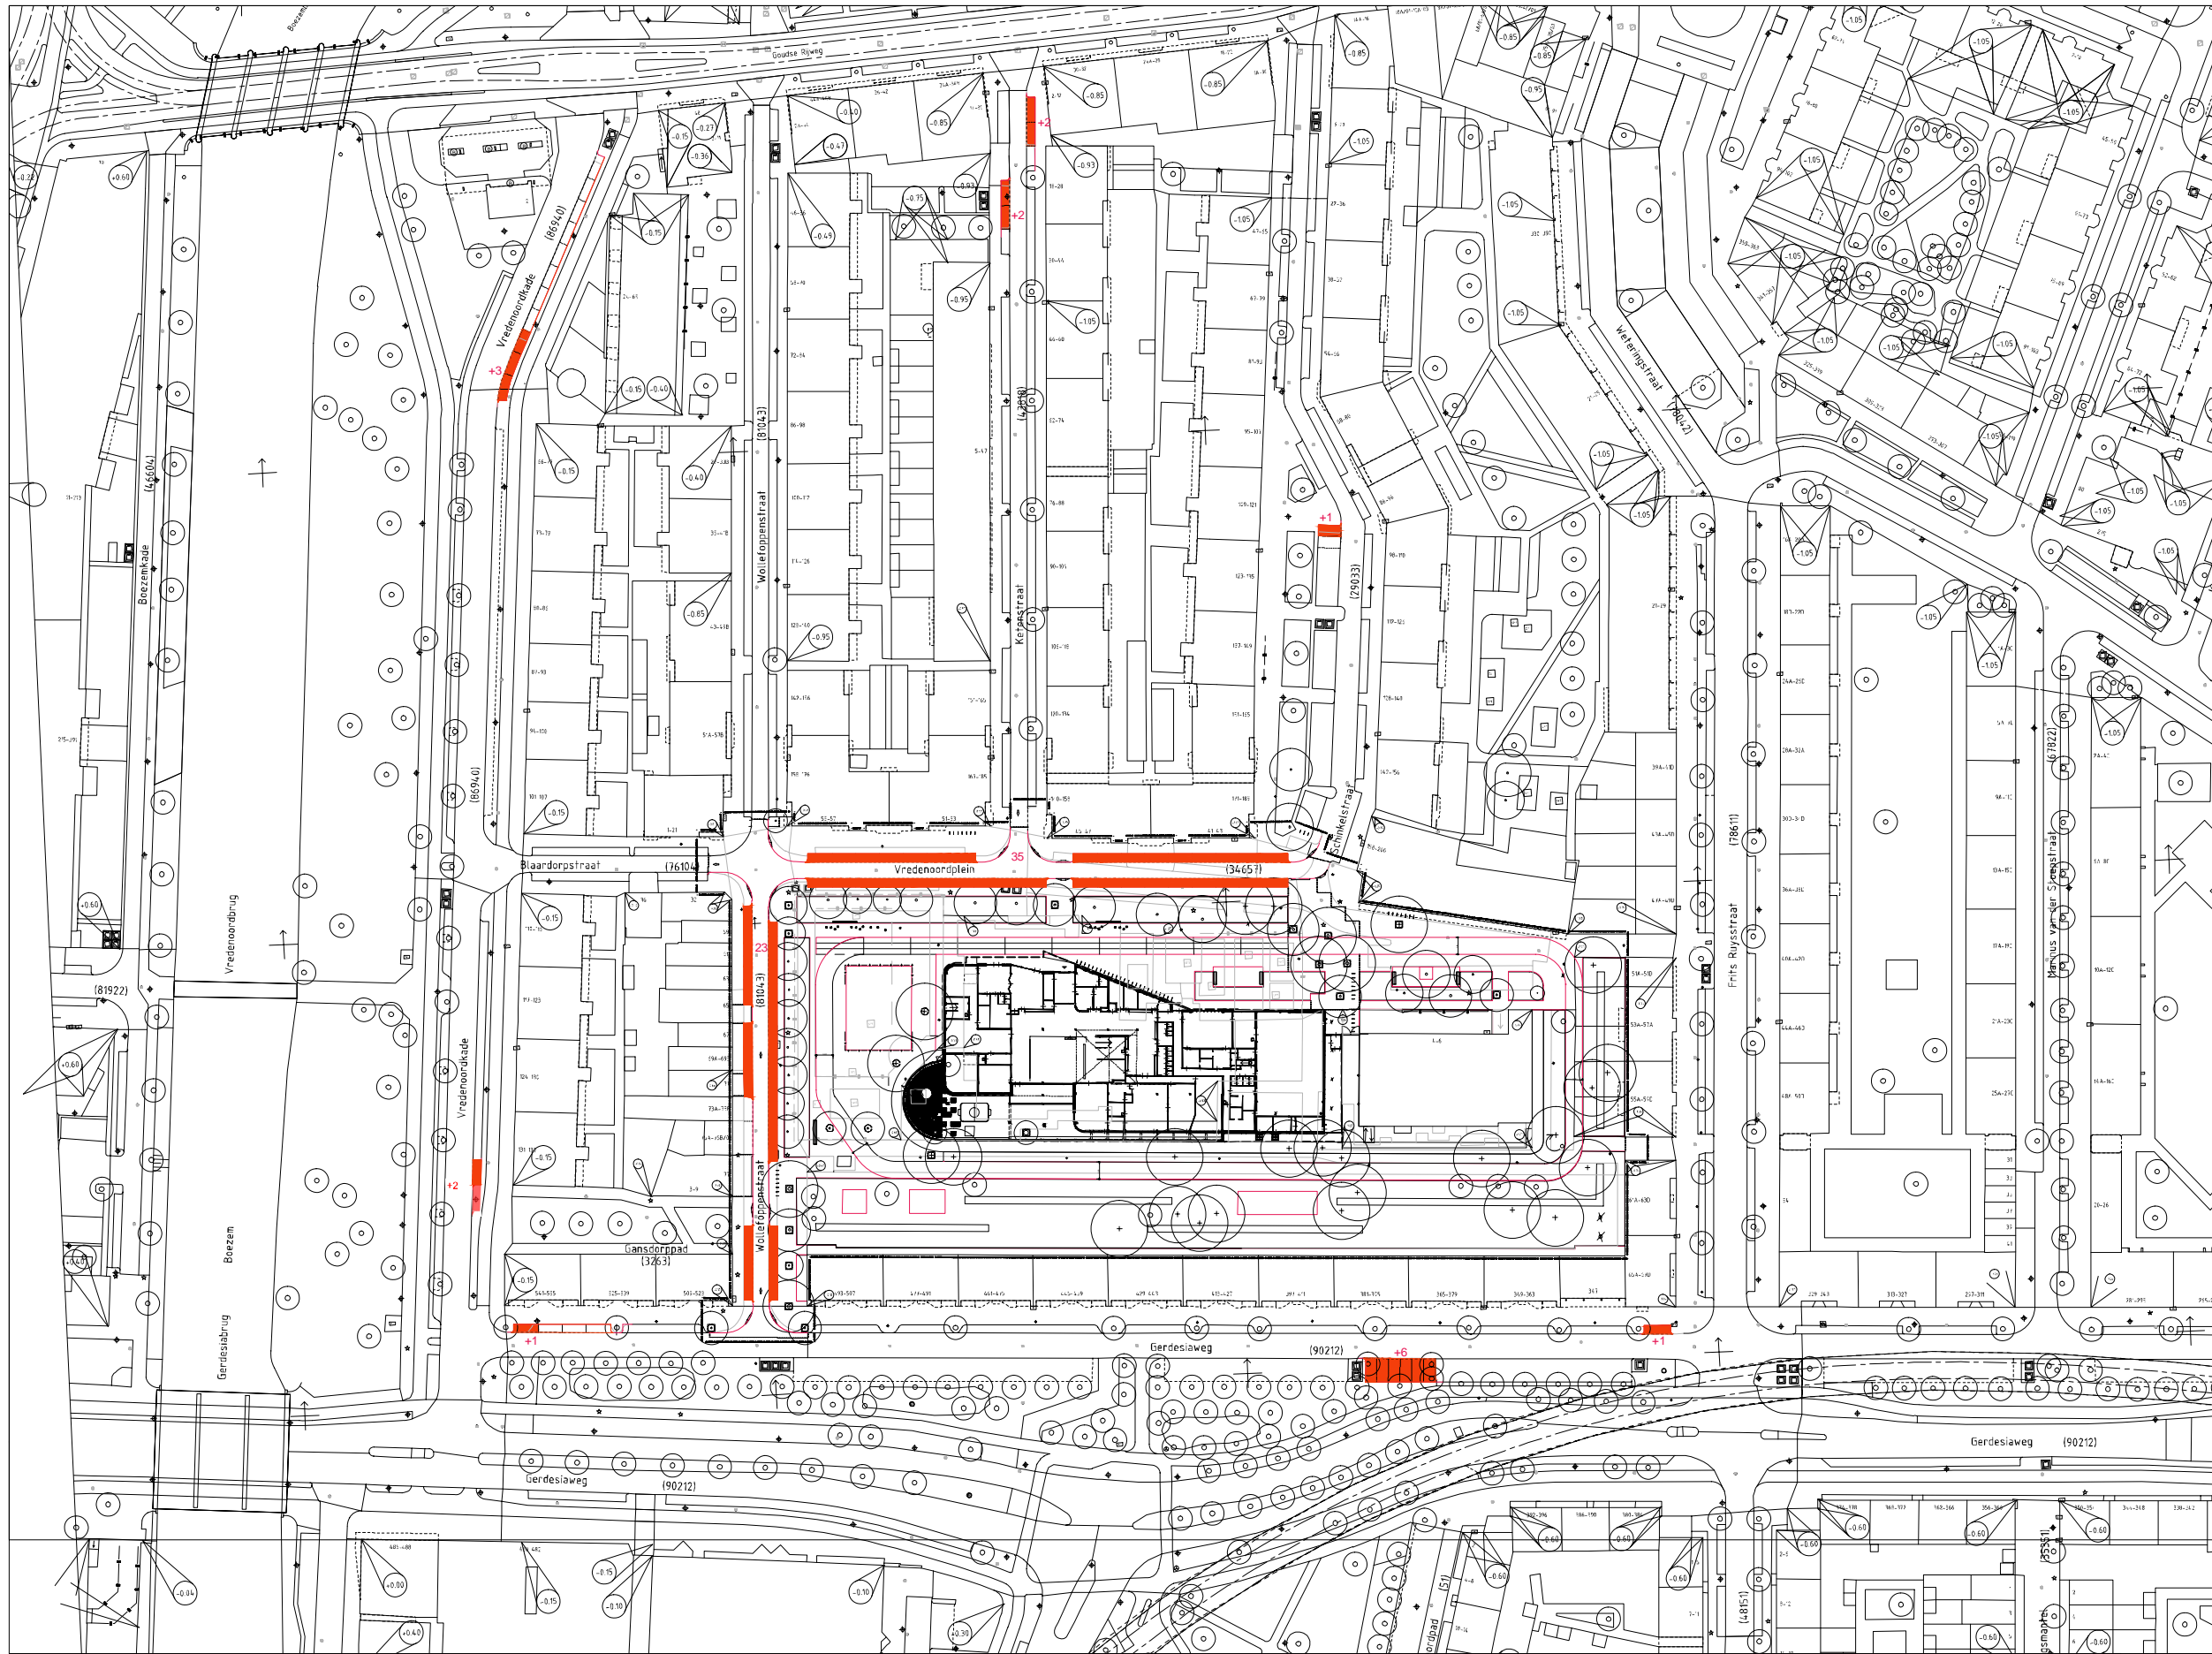

Bestaande situatie : 69 parkeervakken
Nieuwe situatie : 75 parkeervakken

Alkoord Team Openbare Ruimte - voorzitter:			
Alkoord Stadsontwikkeling - projectmanager:			
Alkoord Stadsontwikkeling - manager openbare werken gebied:		S. Bouwshof	20-02-2018
Verantwoord Stadsontwikkeling gebiedsontwikkelaar:		Opgesteld door	Datum
			Verst.

Voorlopig Inrichtingsplan
Herinrichting Vredenoordplein (Parkeervakken)
Kralingen west / kralingen-Crooswijk

Schaal: 1:500
Formaat: A0
Blauw: Kralingen west

Gemeente Rotterdam
Stadsontwikkeling
Alkoord Ruimte & Wonen

Bestandsnaam: VO_IP_Vredenoordplein_parkingplan.dwg
Bladzijde: 1/1